


도시관리계획(공원조성계획) 결정(변경)도 및 지형도면 S=1 : 400

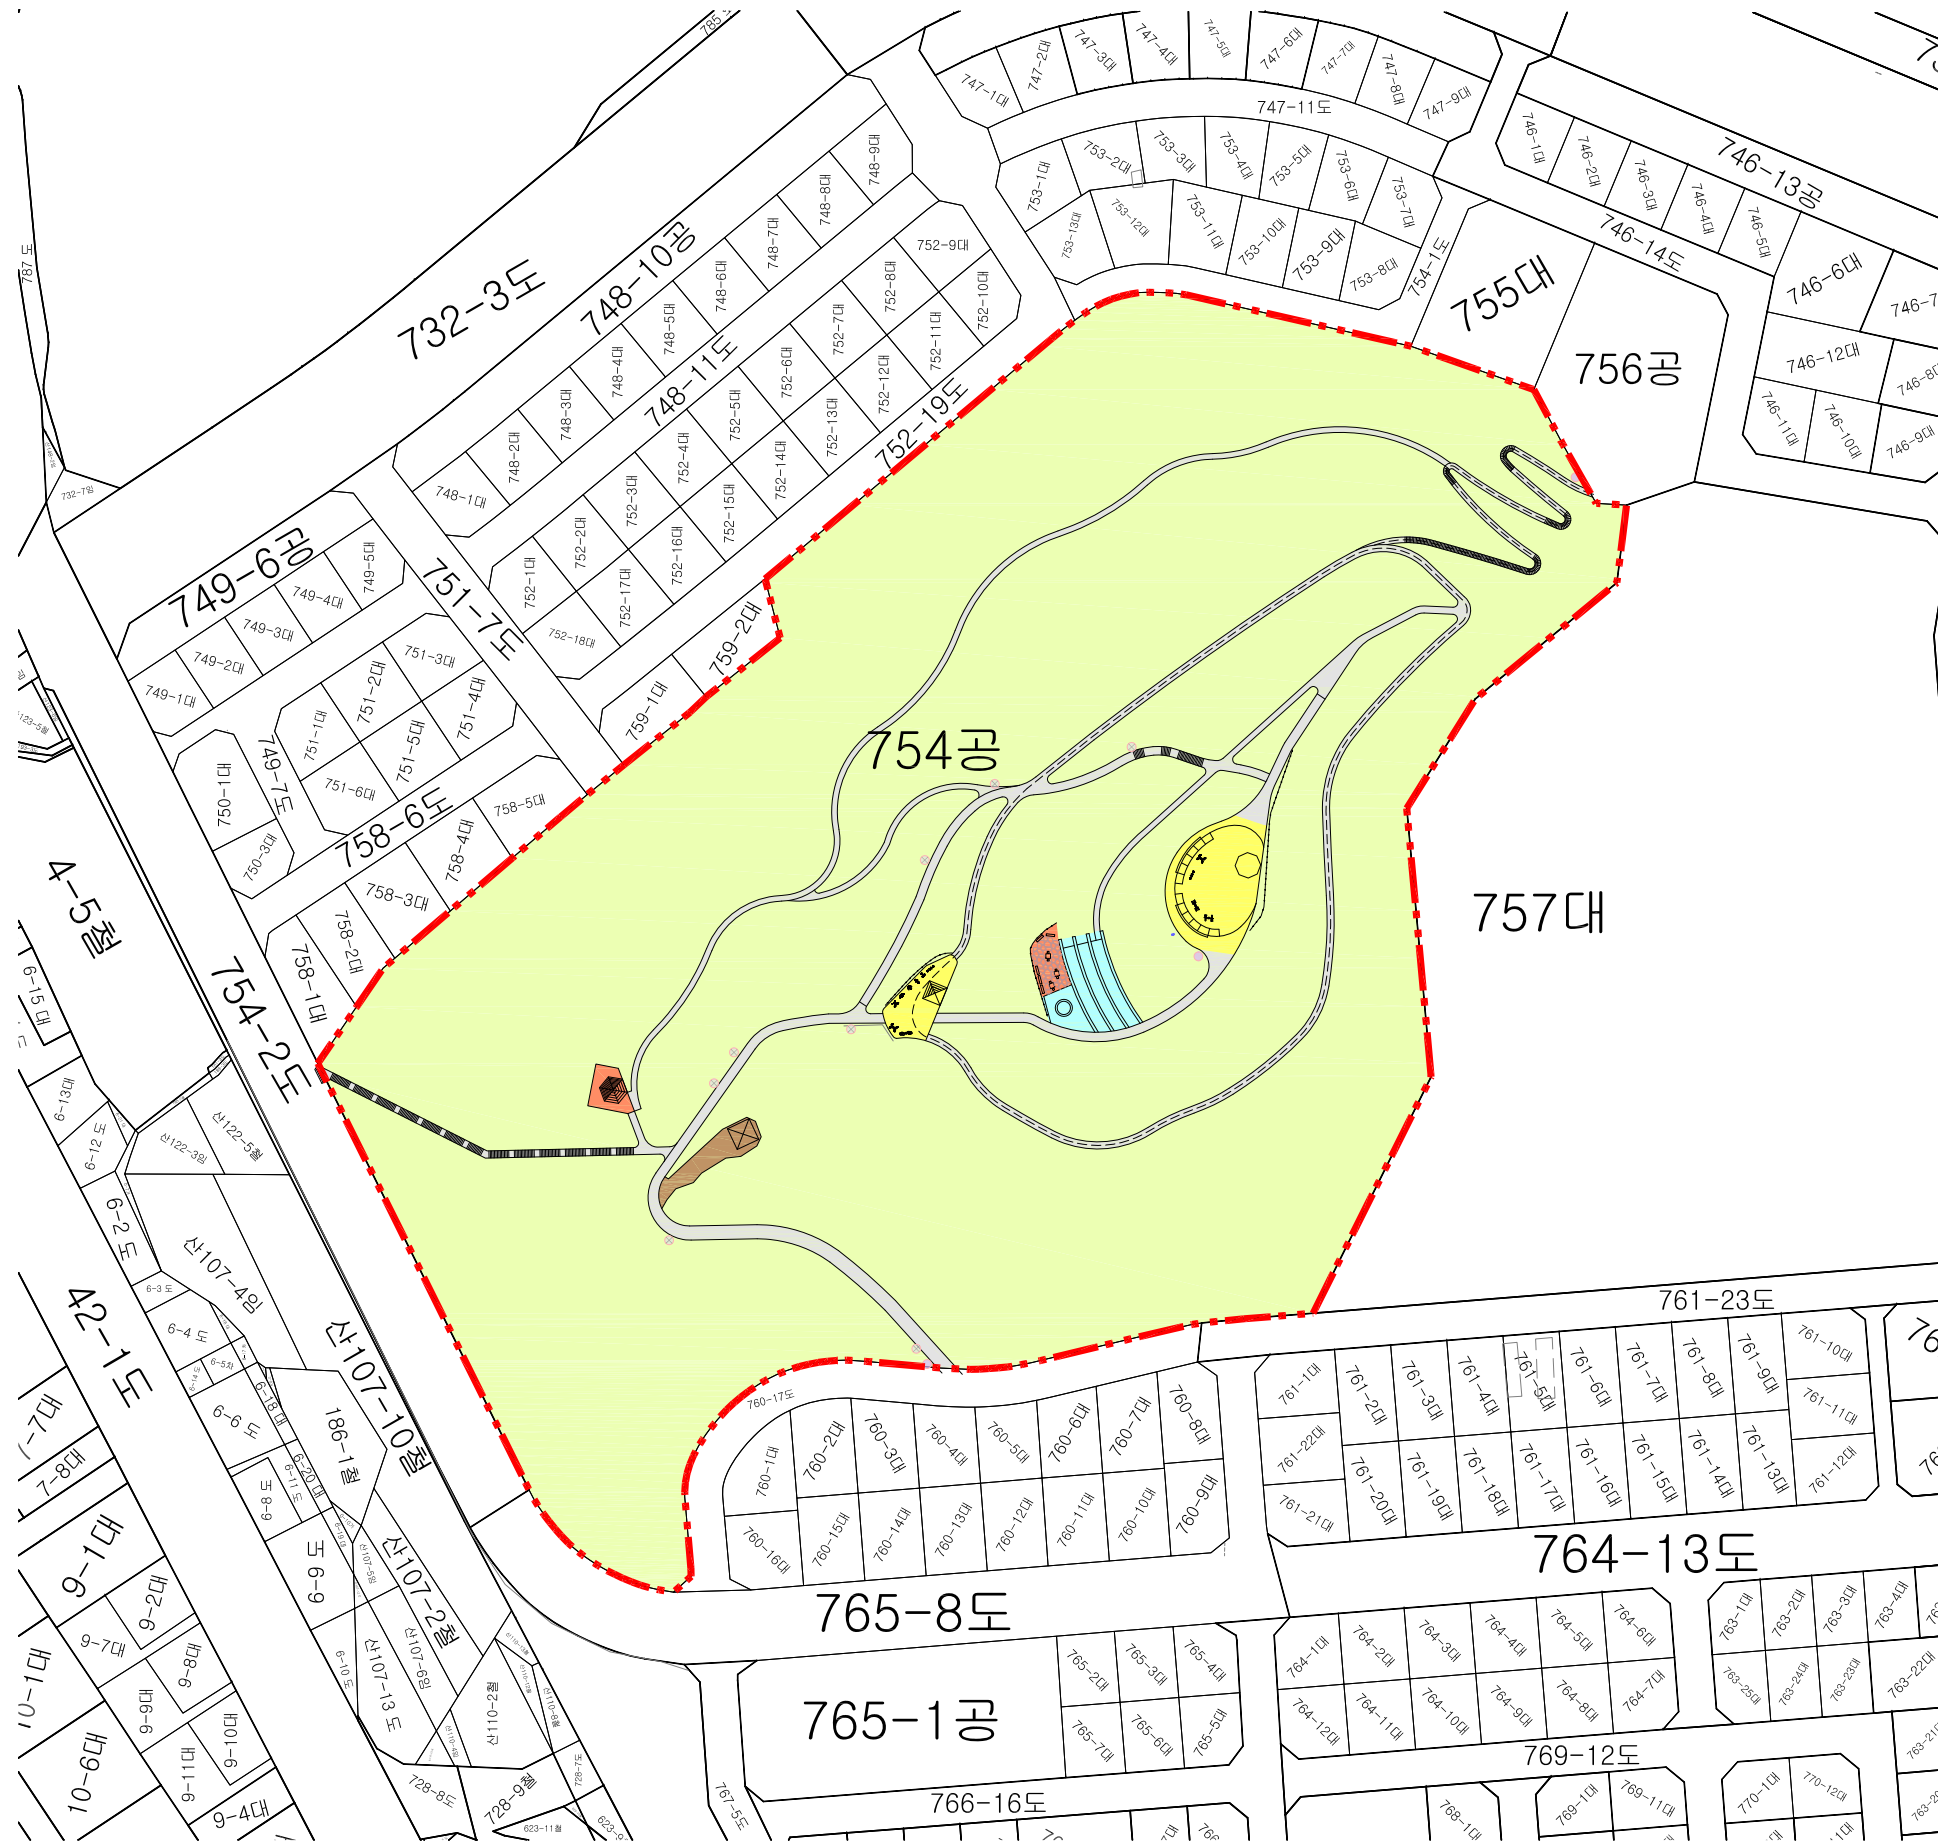


■ 근린공원10(교동공원) 결정사항

구 분	면 적(M2)	비 고
공원면적	41,365.50	-
시설면적	3,352.0	-
시설율	8.0%	공원면적의 40%이하

■ 토지이용 계획표

구 분	시 설 명	면적(m ²)	구성비(%)	비 고
	기반시설	2,165.0	5.2%	도로
	조경시설	-	-	파고라
	휴양시설	149.0	0.4%	휴게쉼터 등
	운동시설	652.0	1.6%	체력단련장 등
	교양시설	271.0	0.6%	공연장
	편의시설	115.0	0.2%	제당
	관리시설	-	-	종합안내판, 공원등 등
	녹지 및 기타	38,013.50	92.0%	녹지
합 계		41,365.50	100.0	

시설율면적 (3,352.0/41,365.504M2)X100=8.0%(전체면적의40%이하)

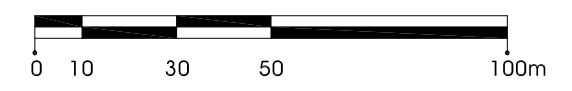

삼척시 고시 제2020- 호
(20. . .)

구 분	입 안 권 자			결 정 권 자	
	작 성 자	1차 확인자	2차 확인자	1차 확인자	2차 확인자
소 속	(주)성안이엔씨	삼척시 도시과	삼척시 도시과	삼척시 도시과	삼척시 도시과
직 위	부사장	도시개발담당	도시과장	도시계획담당	도시과장
직 명	과업책임자	지방시설주사	지방시설사무관	지방시설주사	지방시설사무관
성 명	김윤규	박기수	황대주	김충용	황대주
확인인					