
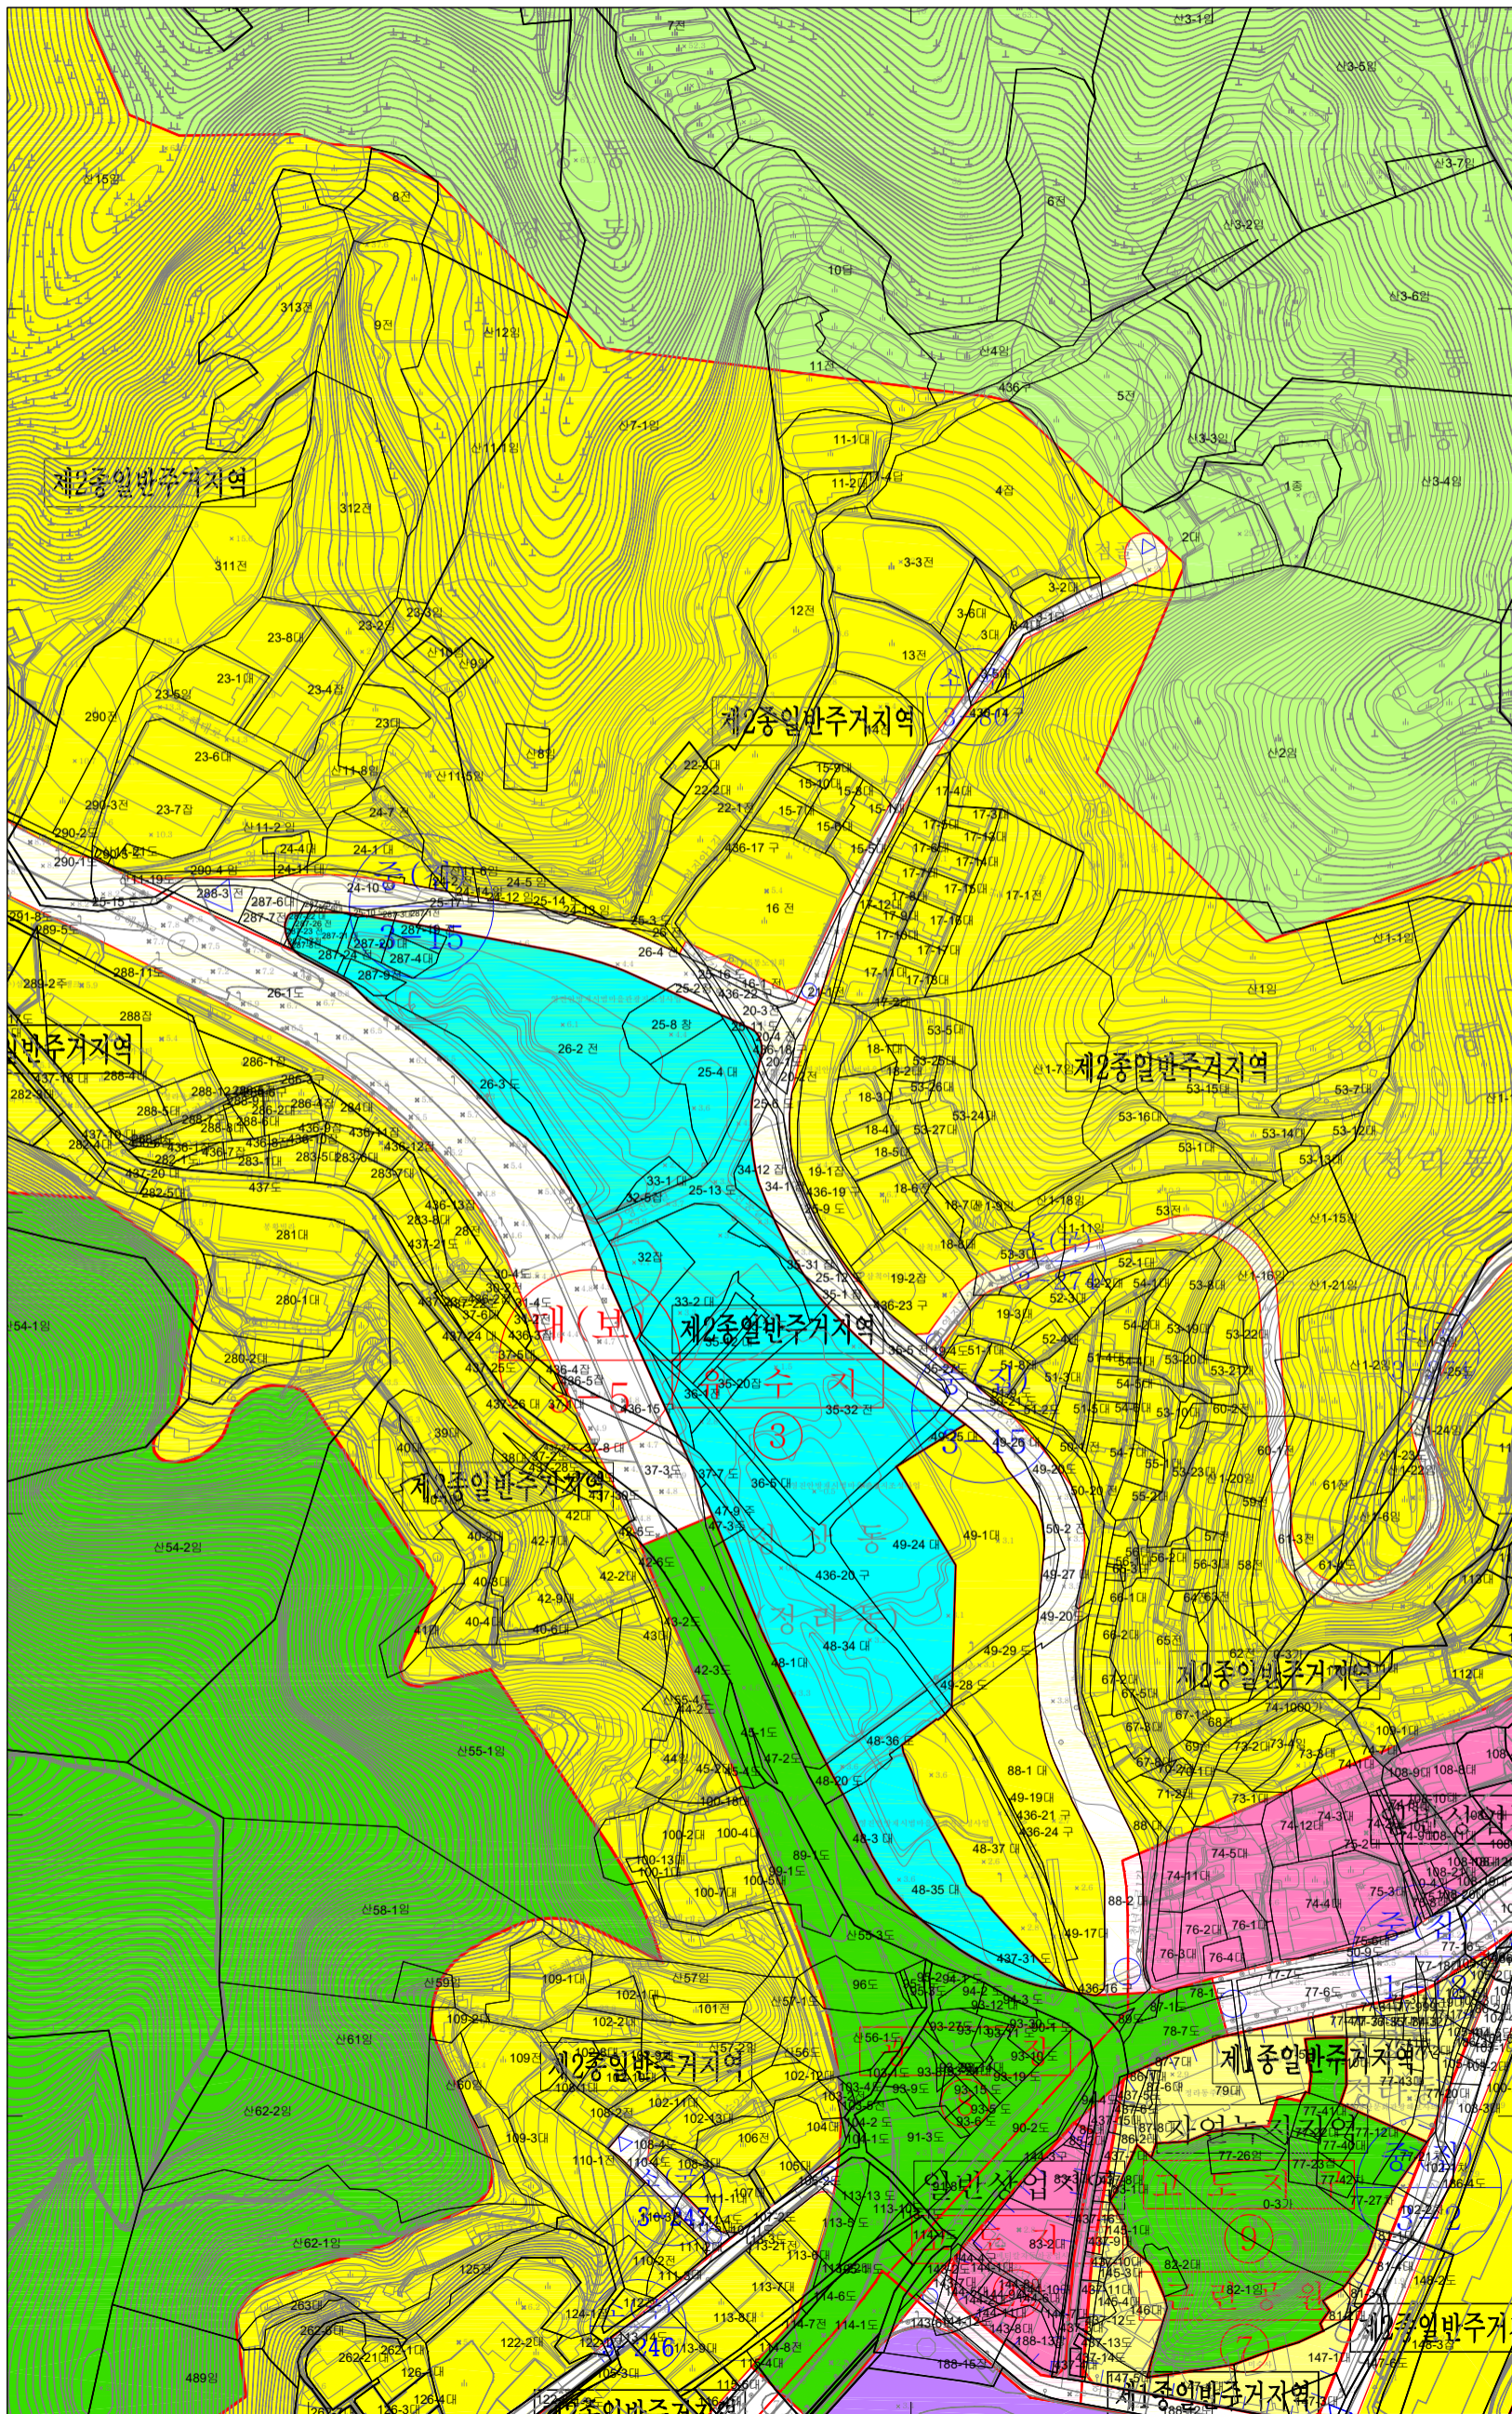


삼척 도시관리계획(유수지, 공공청사, 도로, 광장) 결정(변경)도 및 지형도면

축척 : 1/1,200

도면번호 : 84,85,102,103

인 점 도 엽

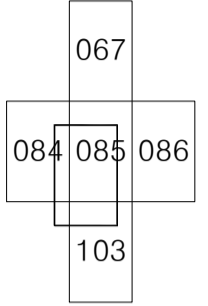

범	례
— < o —	도·특별시·광역시계
— — — — —	시·군·구 계
— — — — —	읍·면·동 계
— — — — —	도로
— — — — —	건설중인 도로
— — — — —	인도
— — — — —	소로
— — — — —	건물
— — — — —	무벽 건물, 온실
— — — — —	가 건물
— — — — —	콘크리트 돌담
— — — — —	생울타리
— — — — —	철책
○	일반국도기호번호
x	표고점, 표고수치
	보
	성질토
	흙제방
	석축상하단
	콘크리트옹벽상하단
	철도 및 철교
	교량
	하천
	재배지경계
	가드레일
	낙석방지책
	소음방지책
	계곡선
	주곡선
	기타경계
山	논
山	밭
○	과수원
△	혼합림
	목초지
山	잔디
山	습지
→	유수방향
	모래지
	기념비
人	입상(동상)
山	골프장
○	화단
◎	가로수
⊠	공동구 맨홀
⊞	상수 맨홀
⊞	하수 맨홀
⊞	가스 맨홀
⊞	전기 맨홀
⊞	통신 맨홀
⊞	지역난방 맨홀
⊞	송유 맨홀
◎	전력주
◎	전화주
◎	보조지주
◎	소화주
○	신호등
◎	도로반사경
⊞	가로등
⊞	방범등
⊞	우체통
⊞	계시판
⊞	버스, 택시 정류장
⊞	도로교통표지판
⊞	지적 및 지번

