


해양방류관로 종단면도

S = AS SHOWN

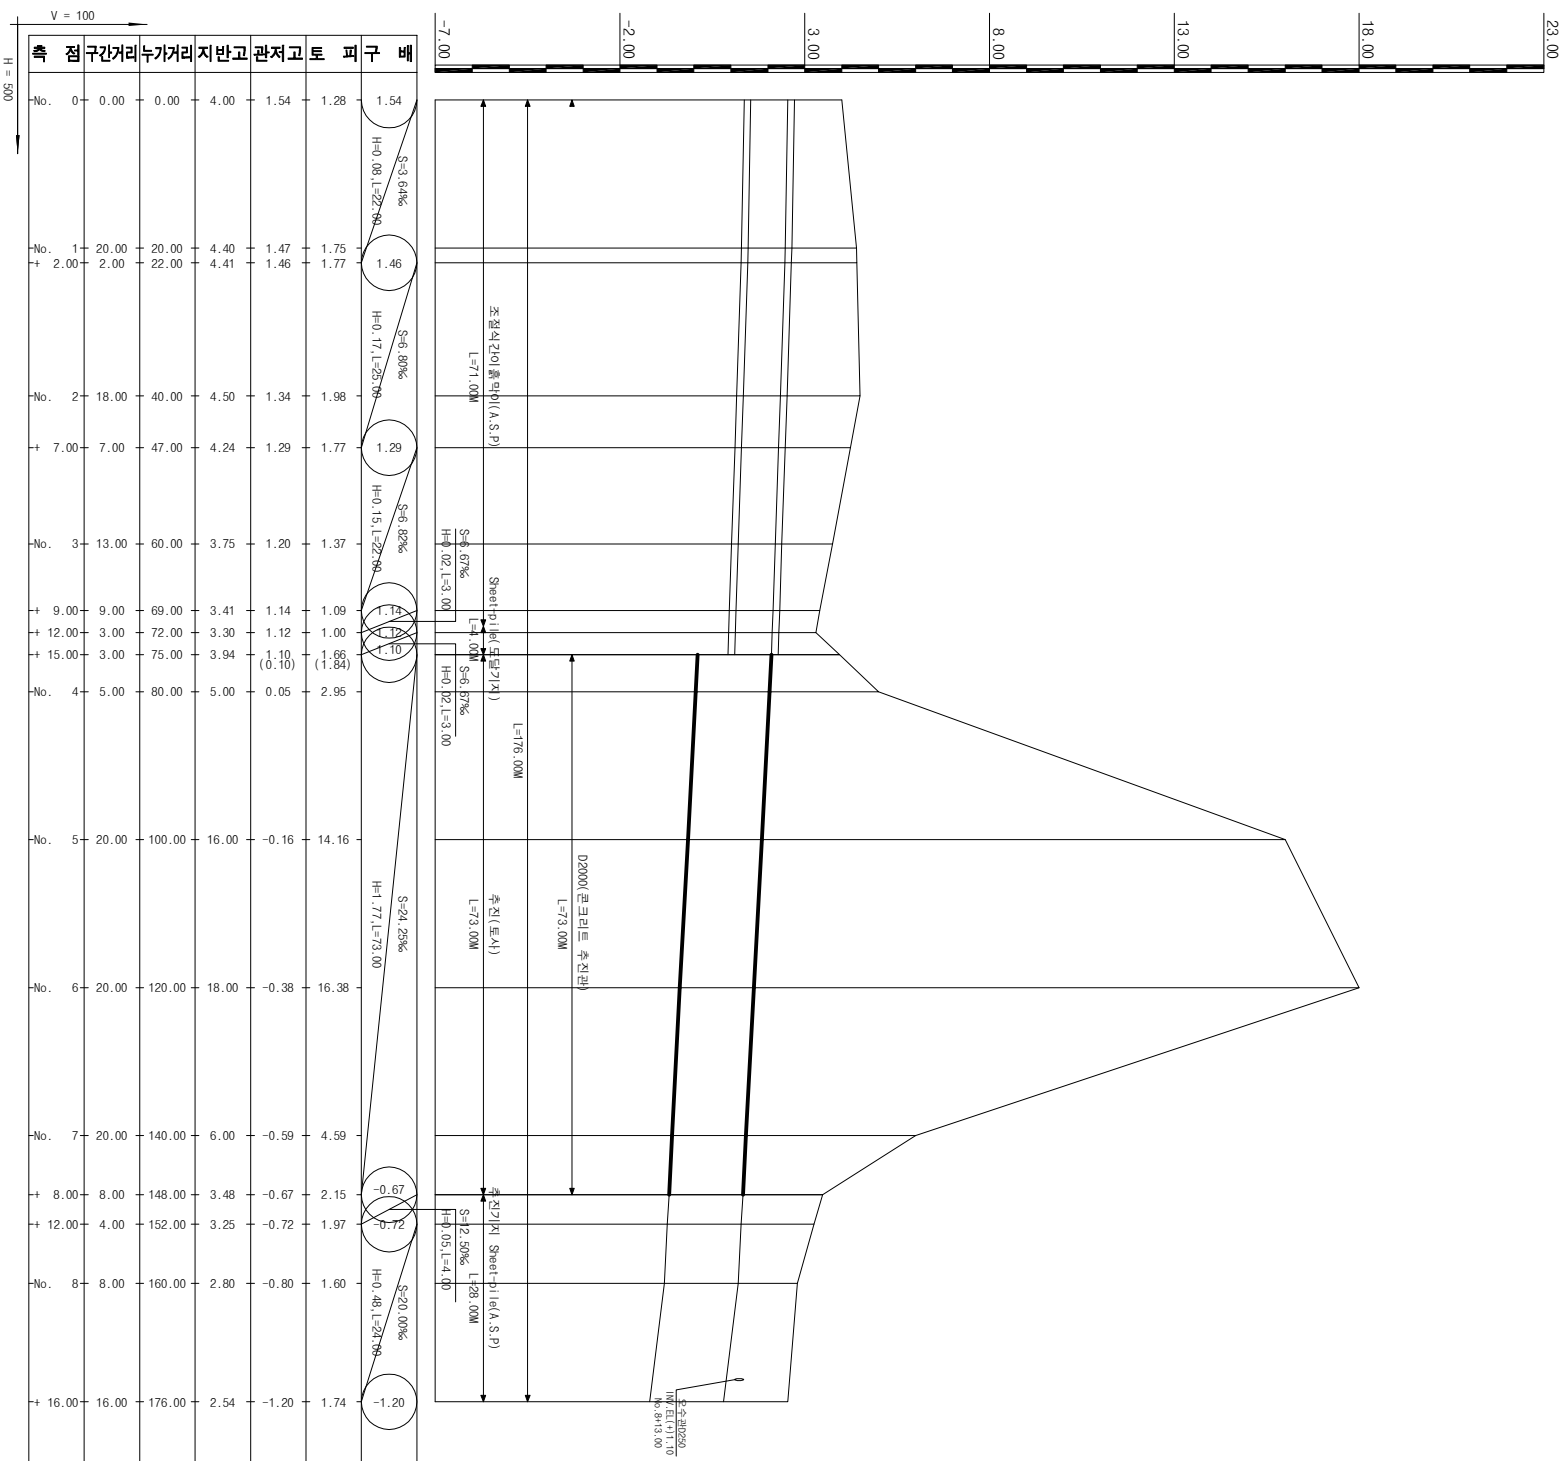

(주) 동해

APPROVED BY
CHECKED BY
DESIGNED BY
DRAWN BY

사원명
PROJECT
원덕읍 호산리 침수에방사업 기본 및 실시설계

도면명
TITLE
해양방류관로 종단면도

SCALE AS SHOWN
DATE 2020. 08.
DRAWING NO. C - 003